




平面詳細図 1階

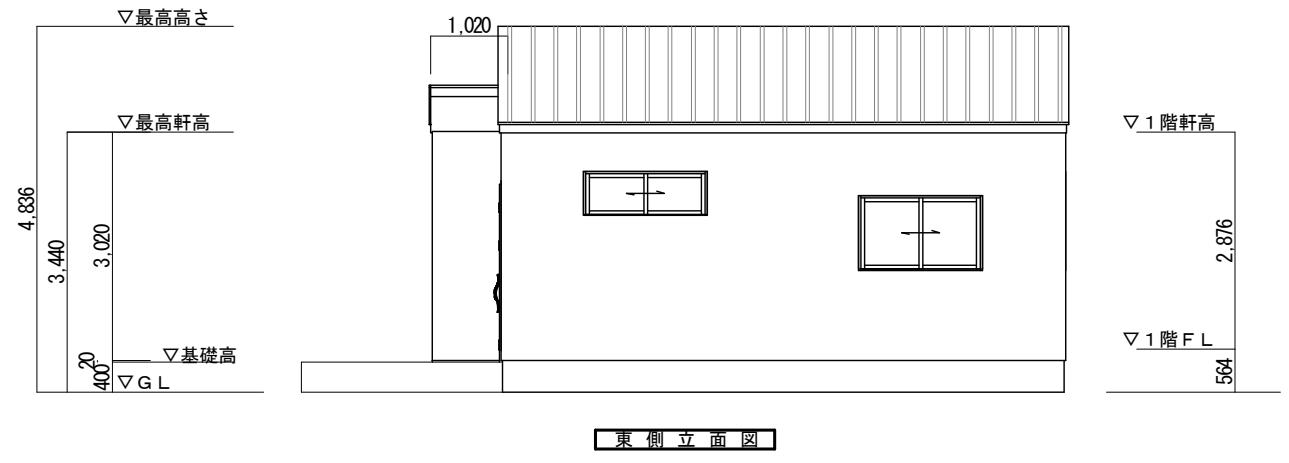


東側立面図

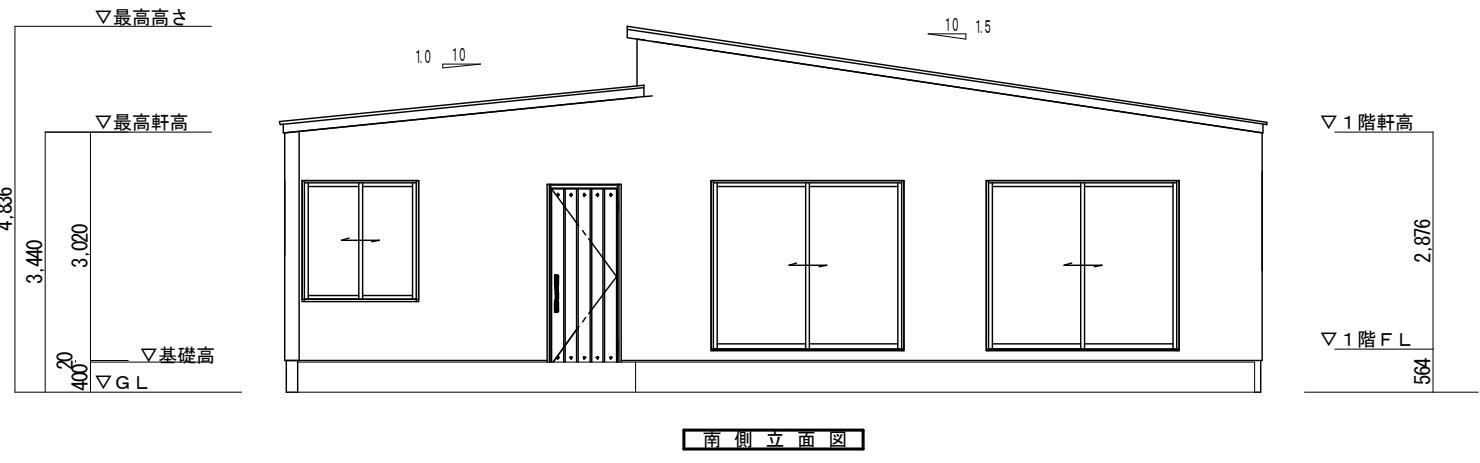

南側立面図

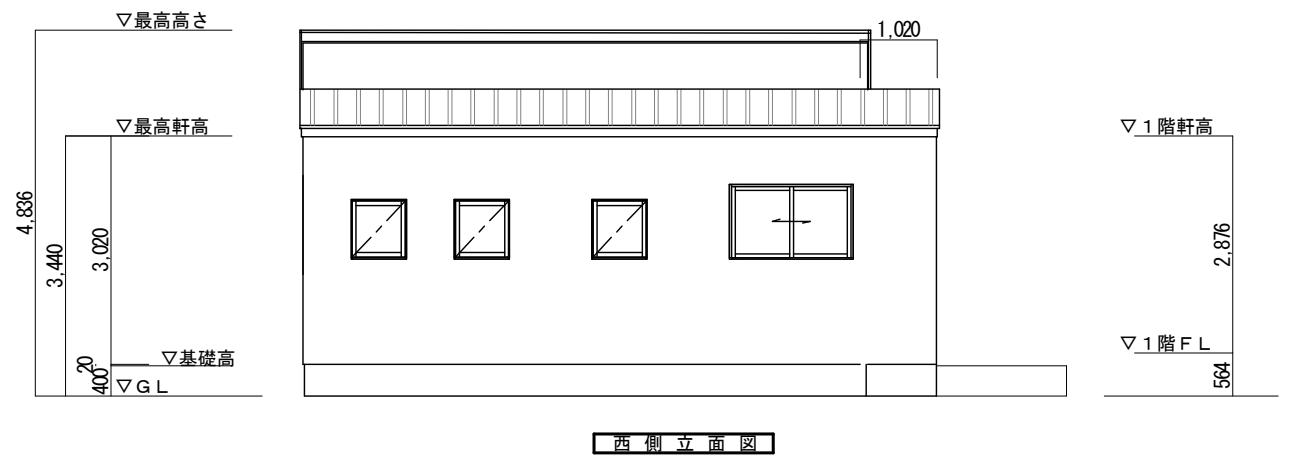

西側立面図

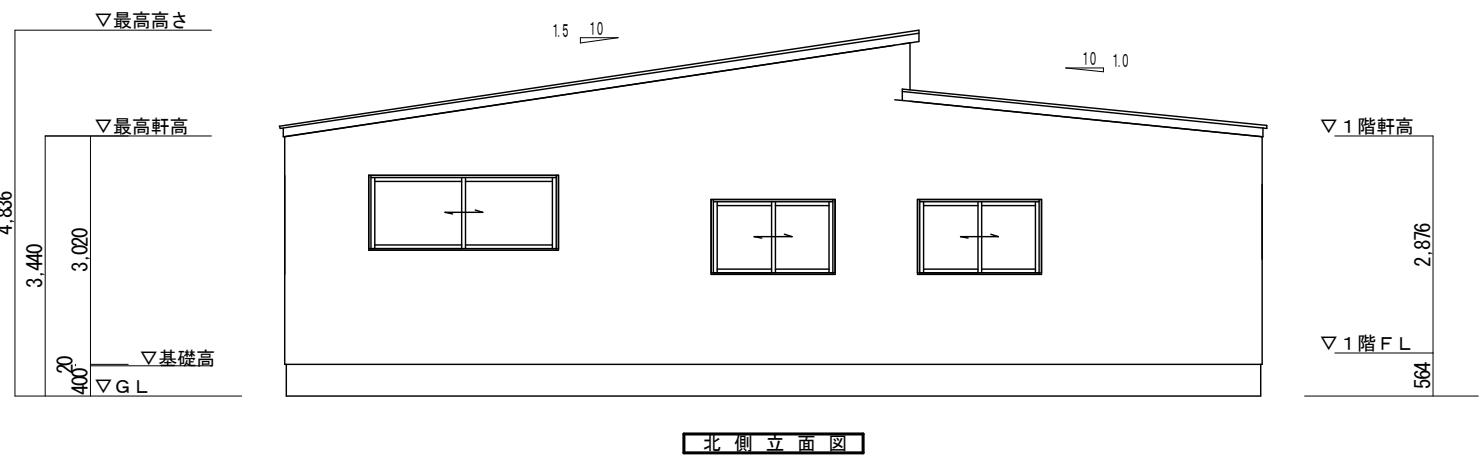

北側立面図